

CASITA 2
 Superficie construida: 85.28m²
 Superficie incluidos los porches y la terraza: 100.97m²

PROYECTO BÁSICO Y DE EJECUCIÓN

CONQUEZUELA_S.P.A.

Emplazamiento:
 Área _ Vista Este.
 42.296_ Conquezuela.
 (Soria).

Propiedad/Ciente:
 NOVAZUREA INVEX SL


Arquitecto redactor:
 Dña. Carolina García Sánchez.
 Colegiado nº3.426 COACYLE_Soria.

Plano: **01**

Casita 02_90m²: Distribución y Superficies.

Escala: 1/50

Fecha: Febrero de 2020.

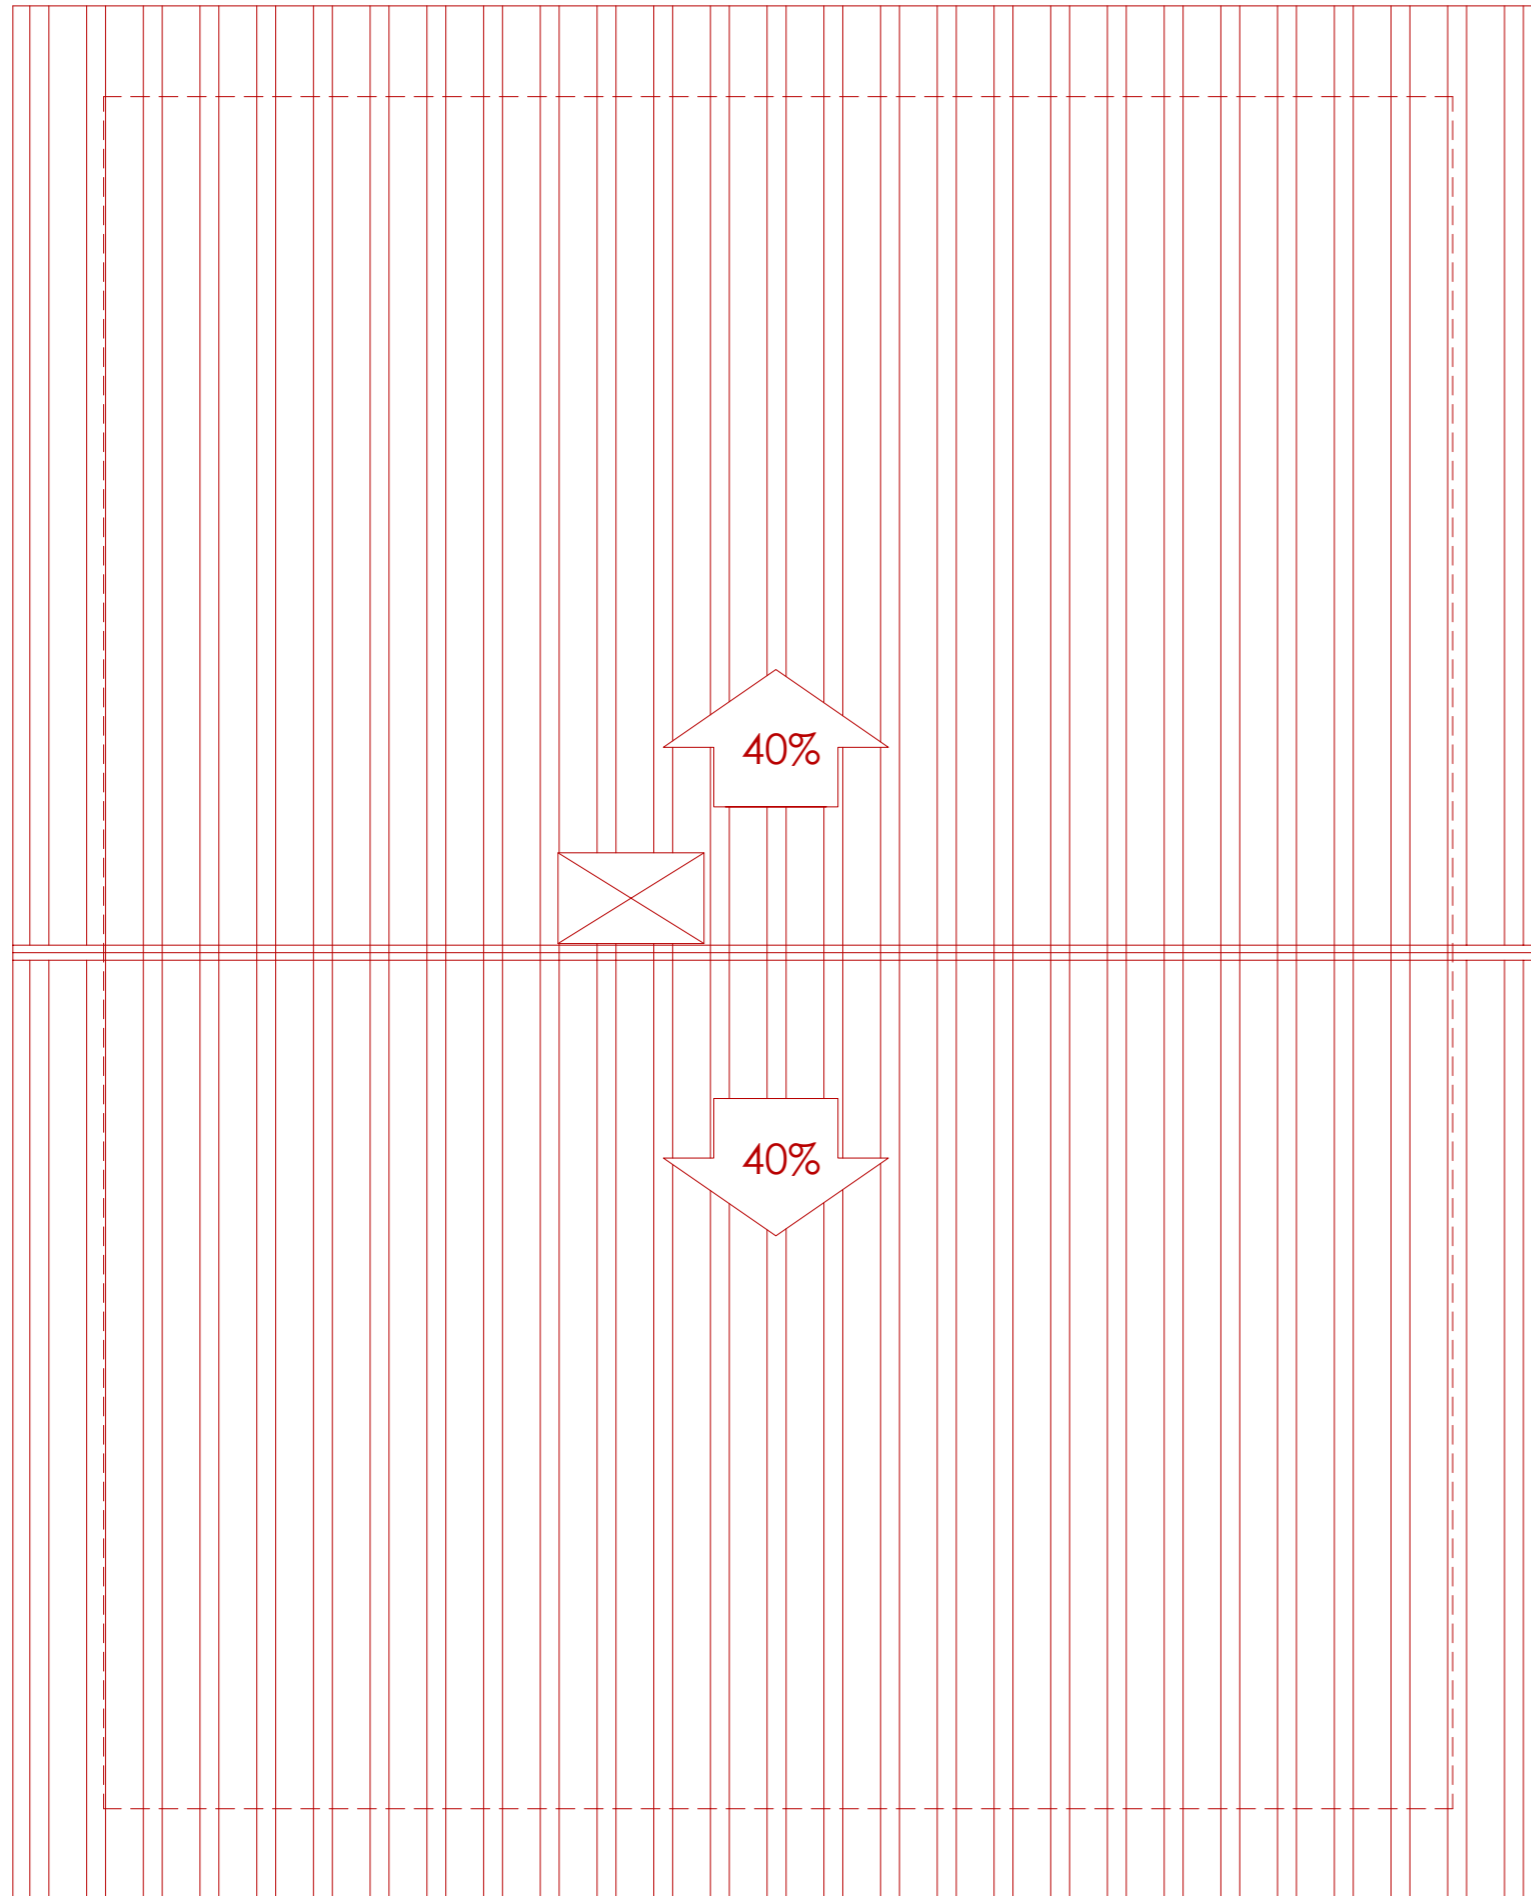

PROYECTO BÁSICO Y DE EJECUCIÓN

CONQUEZUELA_SPA.

Emplazamiento:
Área _ Vista Este.
42.296_ Conquezuela.
(Soria).

Propiedad/Ciente:
NOVAZUREA INVEX SL


Arquitecto redactor:
Dña. Carolina García Sánchez.
Colegiado nº3.426 COACYLE_Soria.

Plano: **02**

Casita 02_90m²: Cubierta.

Escala: 1/50

Fecha: Febrero de 2020.

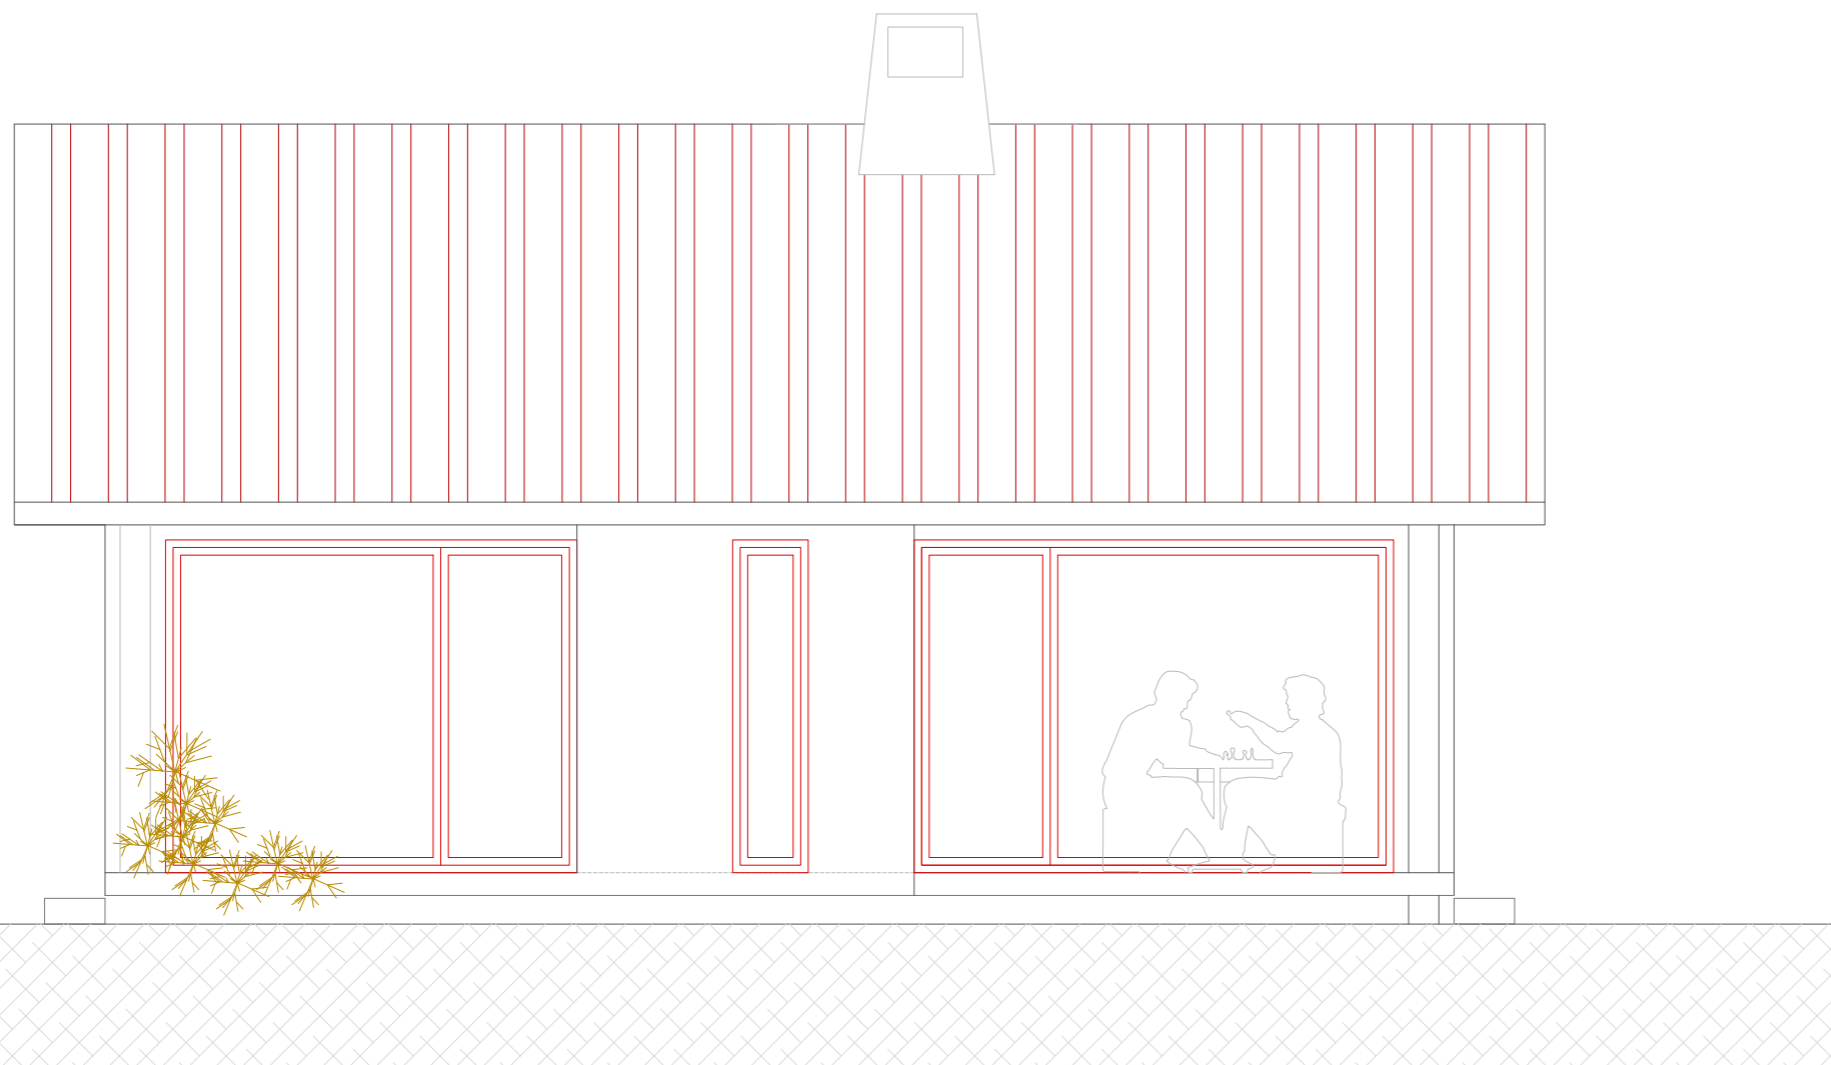

CASITA 2_ ALZADO PRINCIPAL.

Superficie construida: 85.28m²

Superficie incluidos los porches y la terraza: 100.97m²

PROYECTO BÁSICO Y DE EJECUCIÓN

CONQUEZUELA_S.P.A.

Emplazamiento:

Área _ Vista Este.
42.296_ Conquezuela.
(Soria).

Propiedad/Ciente:
NOVAZUREA INVEX SL


Arquitecto redactor:
Dña. Carolina García Sánchez.
Colegiado nº3.426 COACYLE_Soria.

Plano: **03**

Casita 02_90m²: Alzado principal.

Escala: 1/50

Fecha: Febrero de 2020.

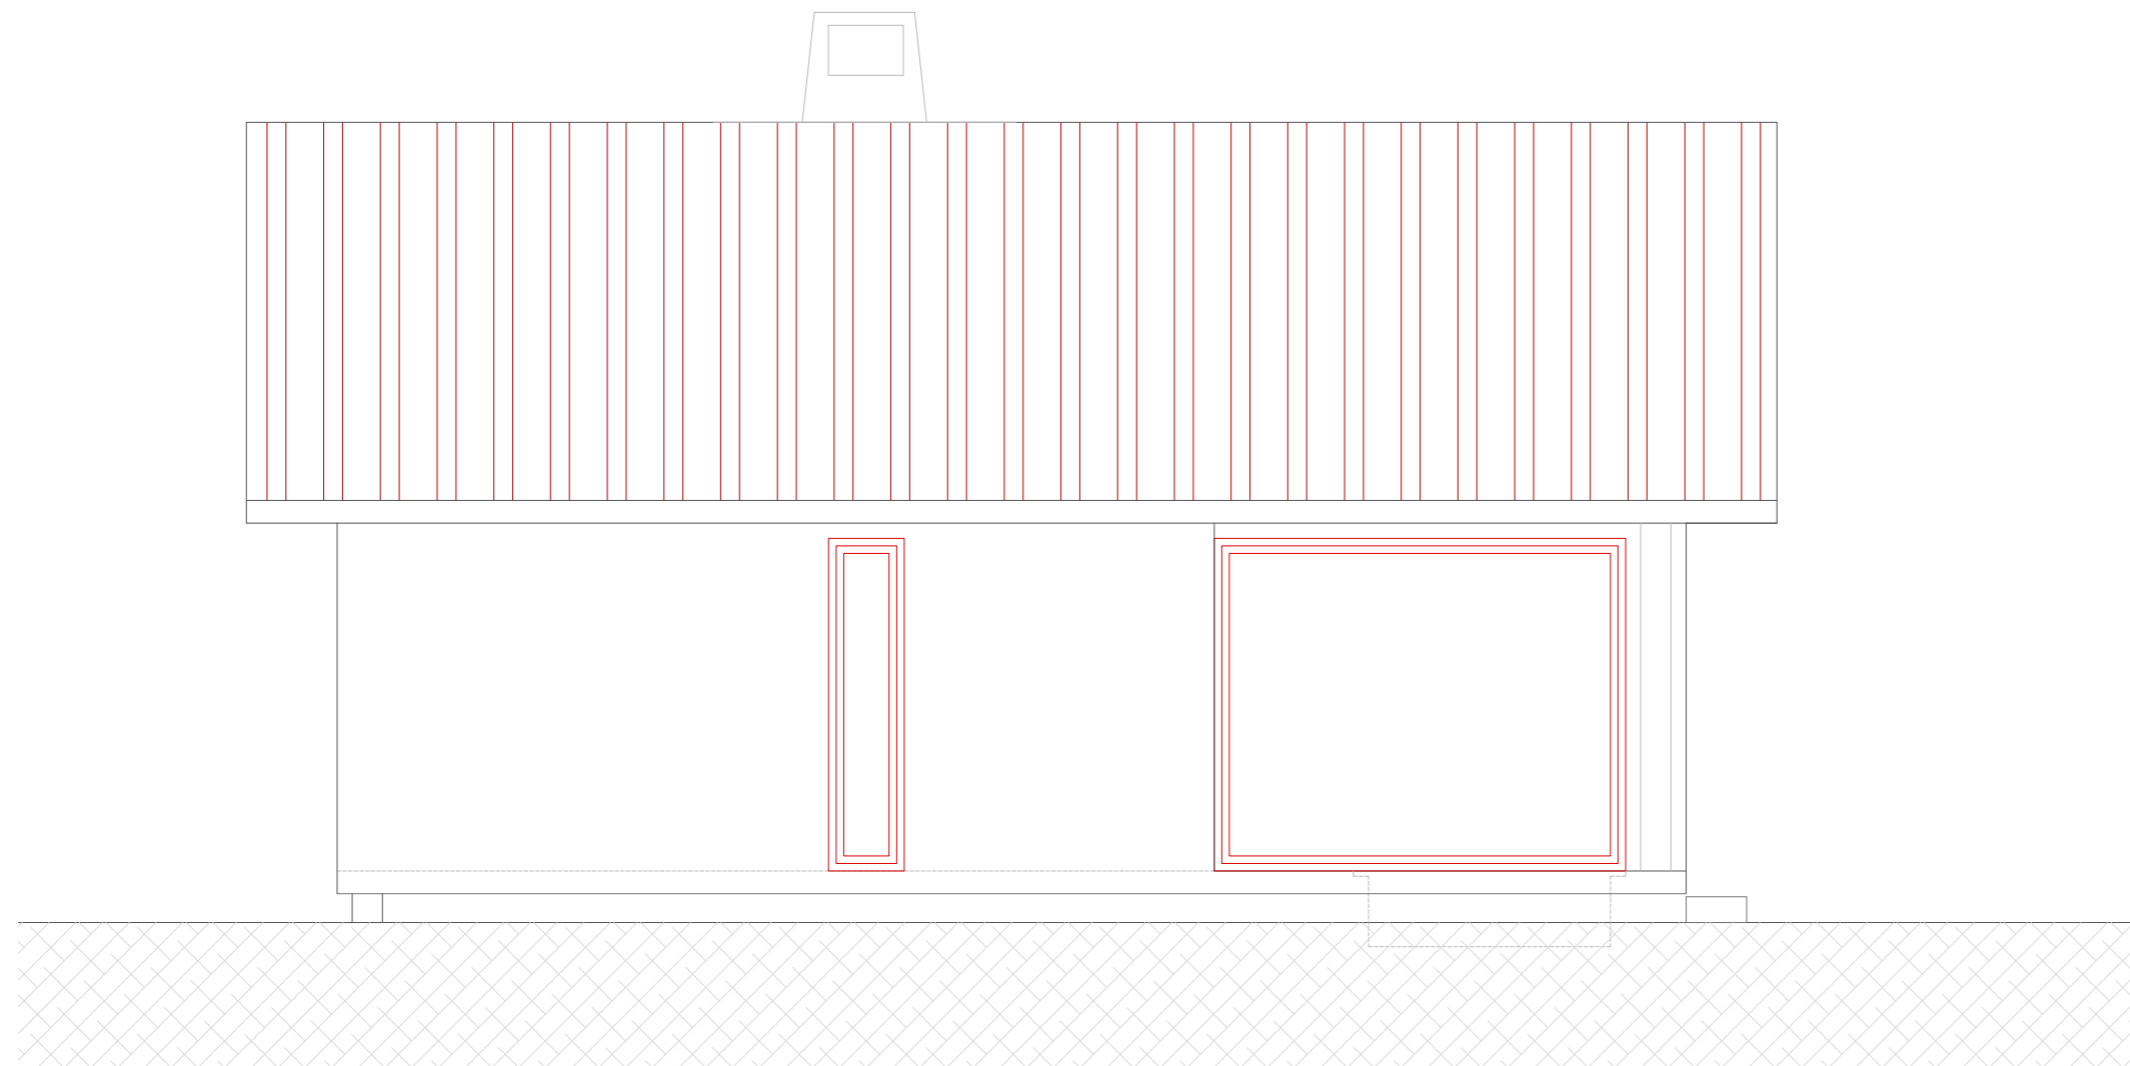

CASITA 2_ ALZADO POSTERIOR.

Superficie construida: 85.28m²
Superficie incluidos los porches y la terraza: 100.97m²

PROYECTO BÁSICO Y DE EJECUCIÓN

CONQUEZUELA_S.P.A.

Emplazamiento:
Área _ Vista Este.
42.296_ Conquezuela.
(Soria).

Propiedad/Ciente:
NOVAZUREA INVEX SL


Arquitecto redactor:
Dña. Carolina García Sánchez.
Colegiado nº3.426 COACYLE_Soria.

Plano: **04**

Casita 02_90m²: Alzado posterior.

Escala: 1/50

Fecha: Febrero de 2020.

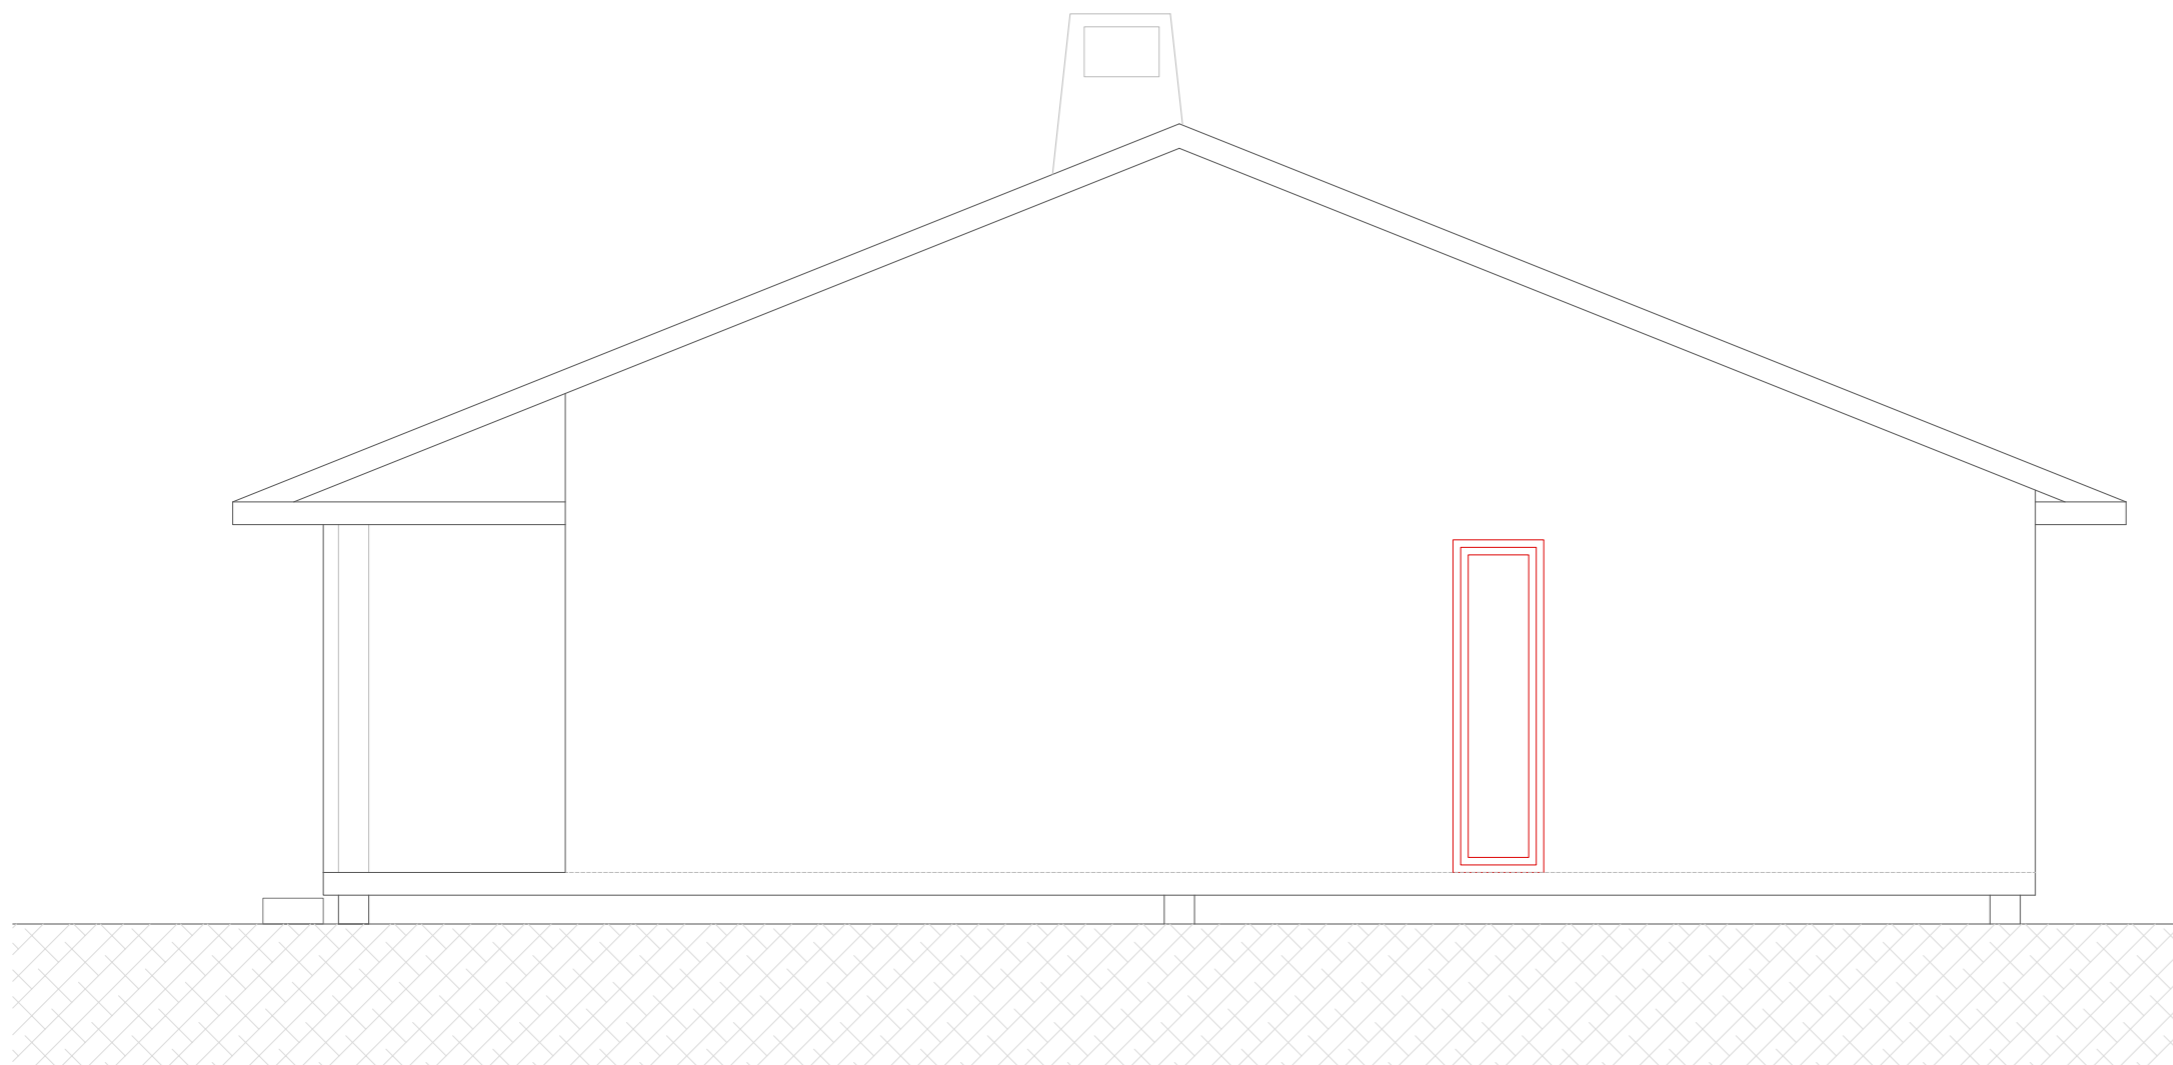

CASITA 2_ ALZADO DERECHO.

Superficie construida: 85.28m²
Superficie incluidos los porches y la terraza: 100.97m²

PROYECTO BÁSICO Y DE EJECUCIÓN

CONQUEZUELA_S.P.A.

Emplazamiento:

Área _ Vista Este.
42.296_ Conquezuela.
(Soria).

Propiedad/Ciente:
NOVAZUREA INVEX SL


Arquitecto redactor:
Dña. Carolina García Sánchez.
Colegiado nº3.426 COACYLE_Soria.

Plano: **05**

Casita 02_90m²: Alzado lateral derecho.

Escala: 1/50

Fecha: Febrero de 2020.

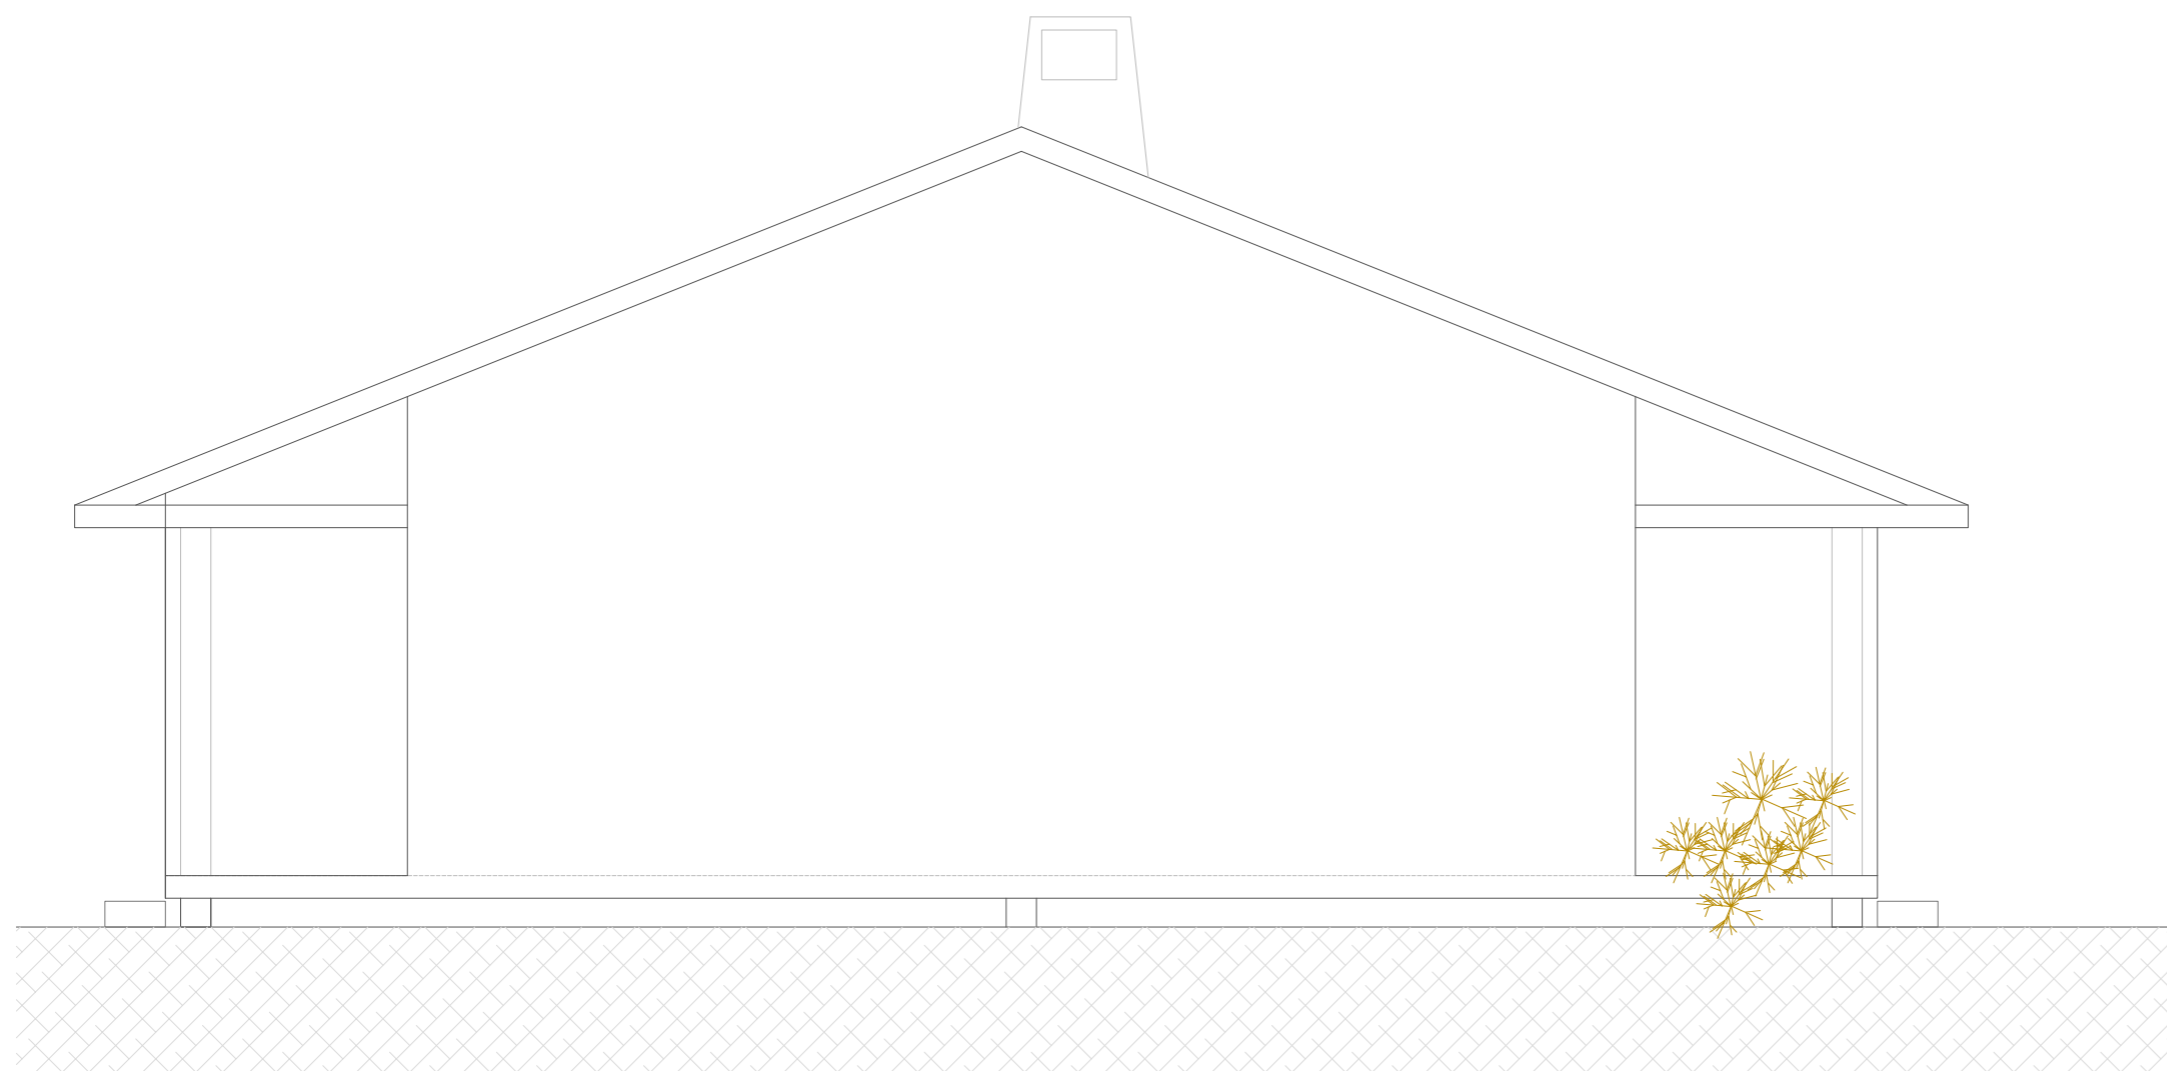

CASITA 2_ ALZADO IZQUIERDO.

Superficie construida: 85.28m²
Superficie incluidos los porches y la terraza: 100.97m²

PROYECTO BÁSICO Y DE EJECUCIÓN

CONQUEZUELA_S.P.A.

Emplazamiento:
Área _ Vista Este.
42.296_ Conquezuela.
(Soria).

Propiedad/Ciente:
NOVAZUREA INVEX SL

Arquitecto redactor:
Dña. Carolina García Sánchez.
Colegiado nº3.426 COACYLE_Soria.

Plano: 06

Casita 02_90m²: Alzado lateral izquierdo.

Escala: 1/50

Fecha: Febrero de 2020.